

S.T.A. NOVEMBRE S.r.l. - Società di Ingegneria
Via Sandro Pertini n°1, 70010 Locorotondo (BA)
e-mail: stanovembre@gmail.com
stanovembre@pec.it
Tel./Fax.: +39 080 2461008



Onofrio
Novembre
11.05.2026
10:24:45
GMT+02:00

Comune di Mottola

PROVINCIA DI TARANTO

PROGETTO: Piano di Lottizzazione di iniziativa privata, attuativo delle previsioni di P.R.G. vigente, della "Zona D6.1 Turistico Residenziale" - Comparto P.L. D6.1a

Committente

"CL.AN.DE. Società Semplice"

Progettista

Arch. Chiara SASSO

(documento informatico firmato digitalmente ai sensi dell'art. 24 D.Lgs. 82/2005 e ss.mm.ii.)

Progettista

Ing. Onofrio NOVEMBRE

(documento informatico firmato digitalmente ai sensi dell'art. 24 D.Lgs. 82/2005 e ss.mm.ii.)

Progettista

Geom. Gianfranco NOVEMBRE

(documento informatico firmato digitalmente ai sensi dell'art. 24 D.Lgs. 82/2005 e ss.mm.ii.)

DATA 1^ EMISSIONE

Locorotondo, 25 marzo 2025

REVISIONE

Locorotondo, 1 aprile 2026

REVISIONE

TAVOLA

PL1.b

UNI 936 - Formato speciale
A1-A2x3 (594mmx1.261mm)

SCALA

1:10.000;

OGGETTO: Inquadramento:

- Stralci PRG;
- Stralcio PAI;
- Stralcio PTA;
- Stralcio IBA;
- Stralci PPTR;

Comune di Mottola
PROVINCIA DI TARANTO

PROGETTO: Piano di Lottizzazione di iniziativa privata, attuativo delle previsioni di P.R.G. vigente, della “Zona D6.1 Turistico Residenziale” - Comparto P.L. D6.1a

Committente
"CL.AN.DE. Società Semplice"


Progettista
Arch. Chiara SASSO
(documento informatico firmato digitalmente ai sensi dell'art. 24 D.Lgs. 82/2005 e ss.mm.ii.)

Progettista
Ing. Onofrio NOVEMBRE
(documento informatico firmato digitalmente ai sensi dell'art. 24 D.Lgs. 82/2005 e ss.mm.ii.)


Progettista
Geom. Gianfranco NOVEMBRE
(documento informatico firmato digitalmente ai sensi dell'art. 24 D.Lgs. 82/2005 e ss.mm.ii.)

DATA 1ª EMISSIONE	TAVOLA
Locorotondo, 25 marzo 2025	PL1.b UNI 936 - Formato speciale A1-A2c3 (594mmx1.261mm)
REVISIONE	
Locorotondo, 1 aprile 2026	
REVISIONE	SCALA 1:10.000;


OGGETTO: Inquadramento:
- Stralci PRG;
- Stralcio PAI;
- Stralcio PTA;
- Stralcio IBA;
- Stralci PPTR;

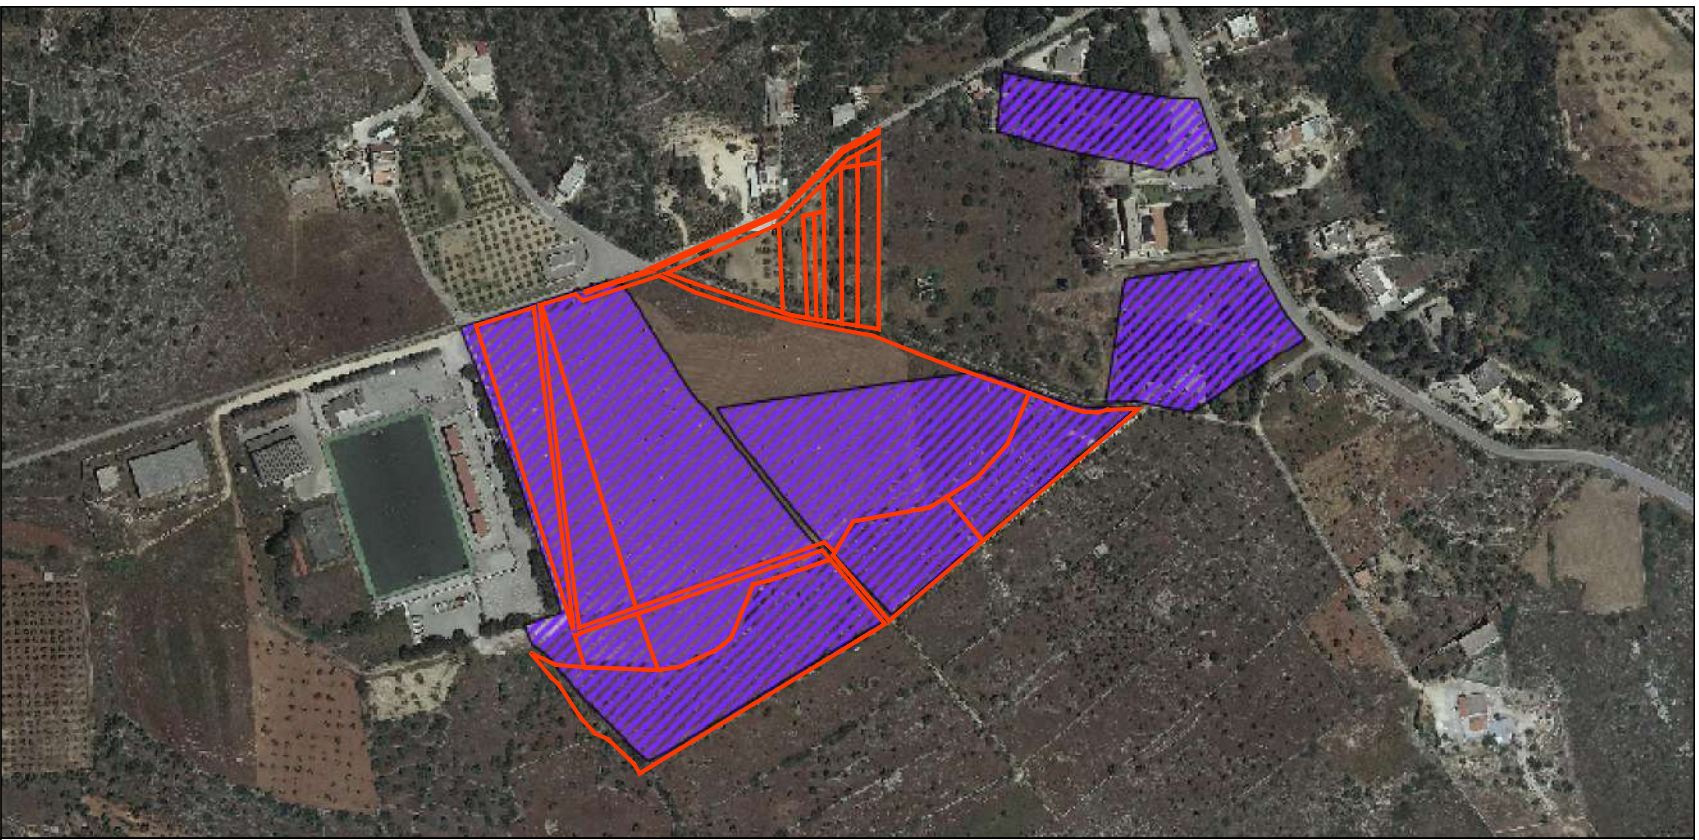


STRALCIO PRG - Scala 1:5.000
Attrezzature Turistiche e Camping

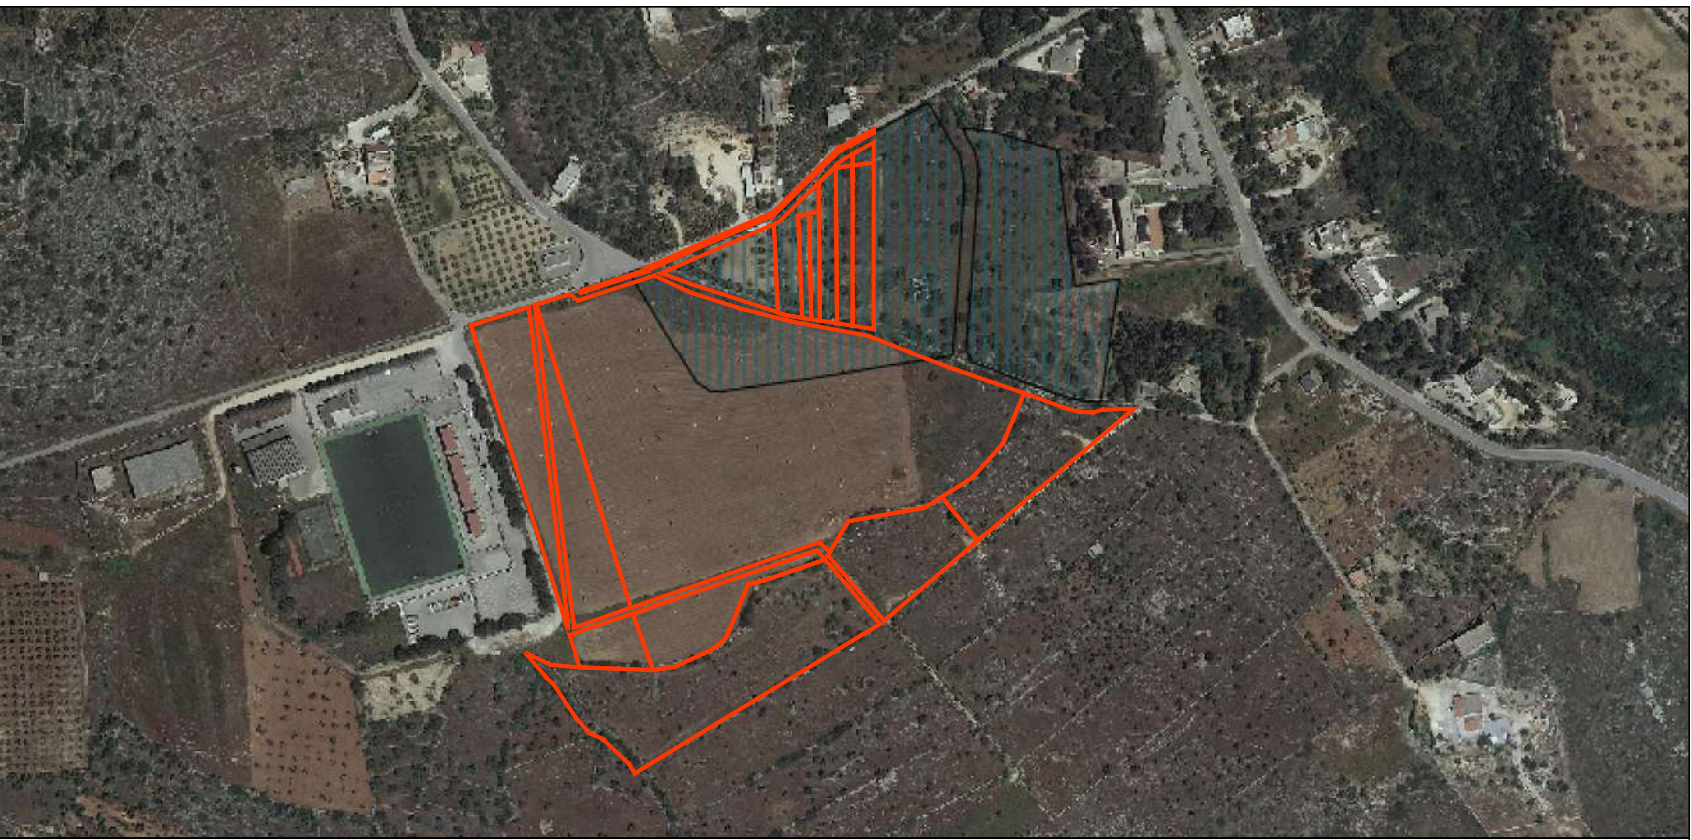


STRALCIO PRG - Scala 1:5.000
AD6.1 Zona Turistico-Residenziale

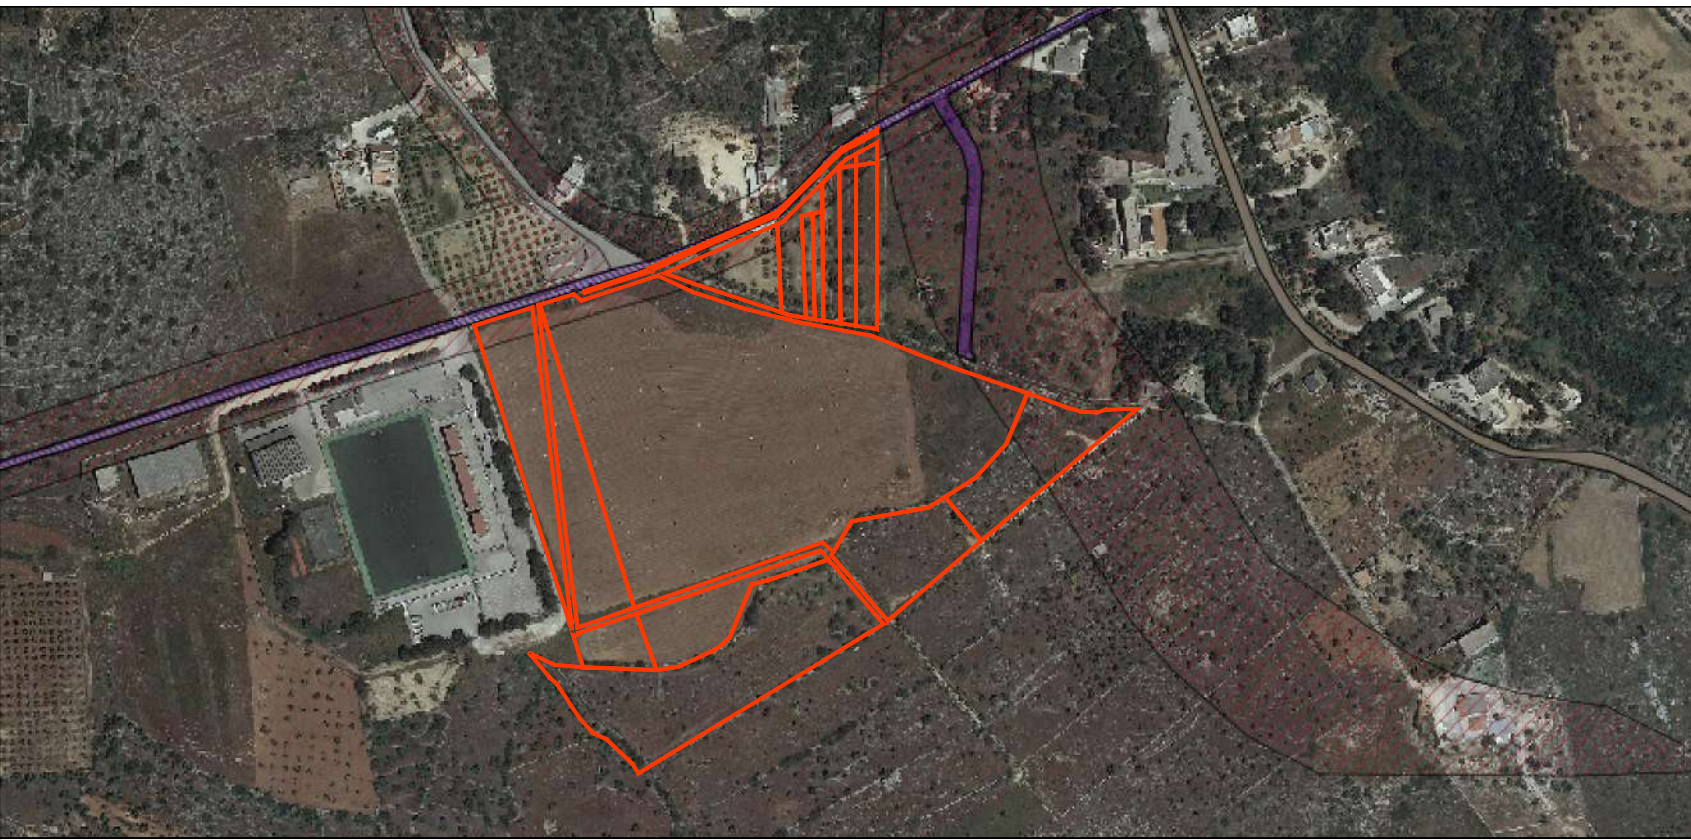


STRALCIO PRG - Scala 1:5.000
Fasce rispetto Strade

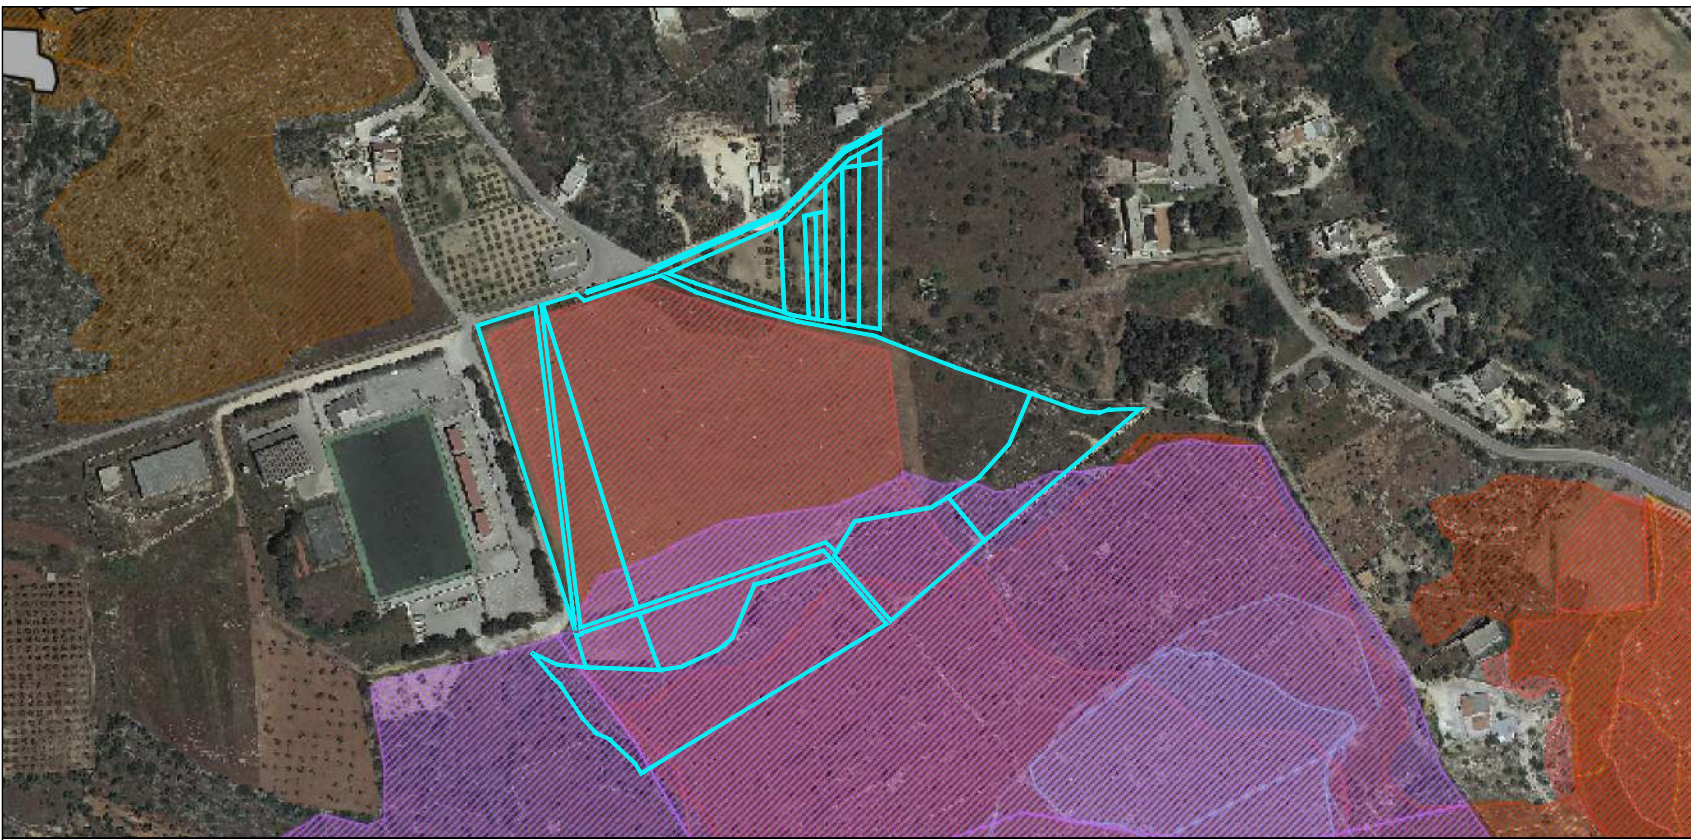


STRALCIO PRG - Scala 1:5.000
Catasto Incendi

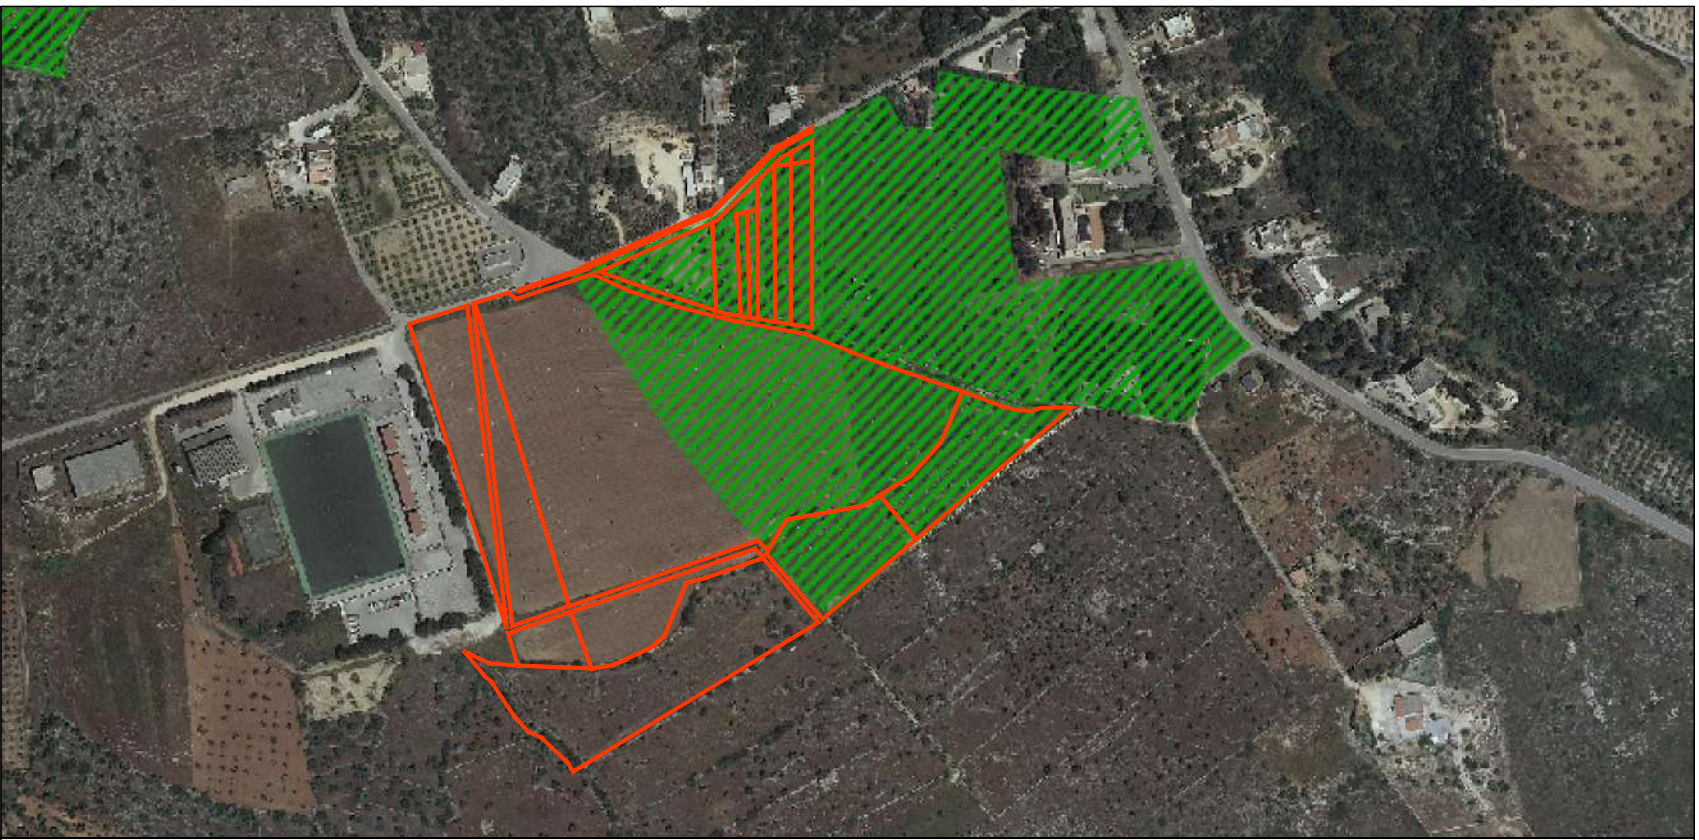


STRALCIO PRG - Scala 1:5.000
Piani Esecutivi

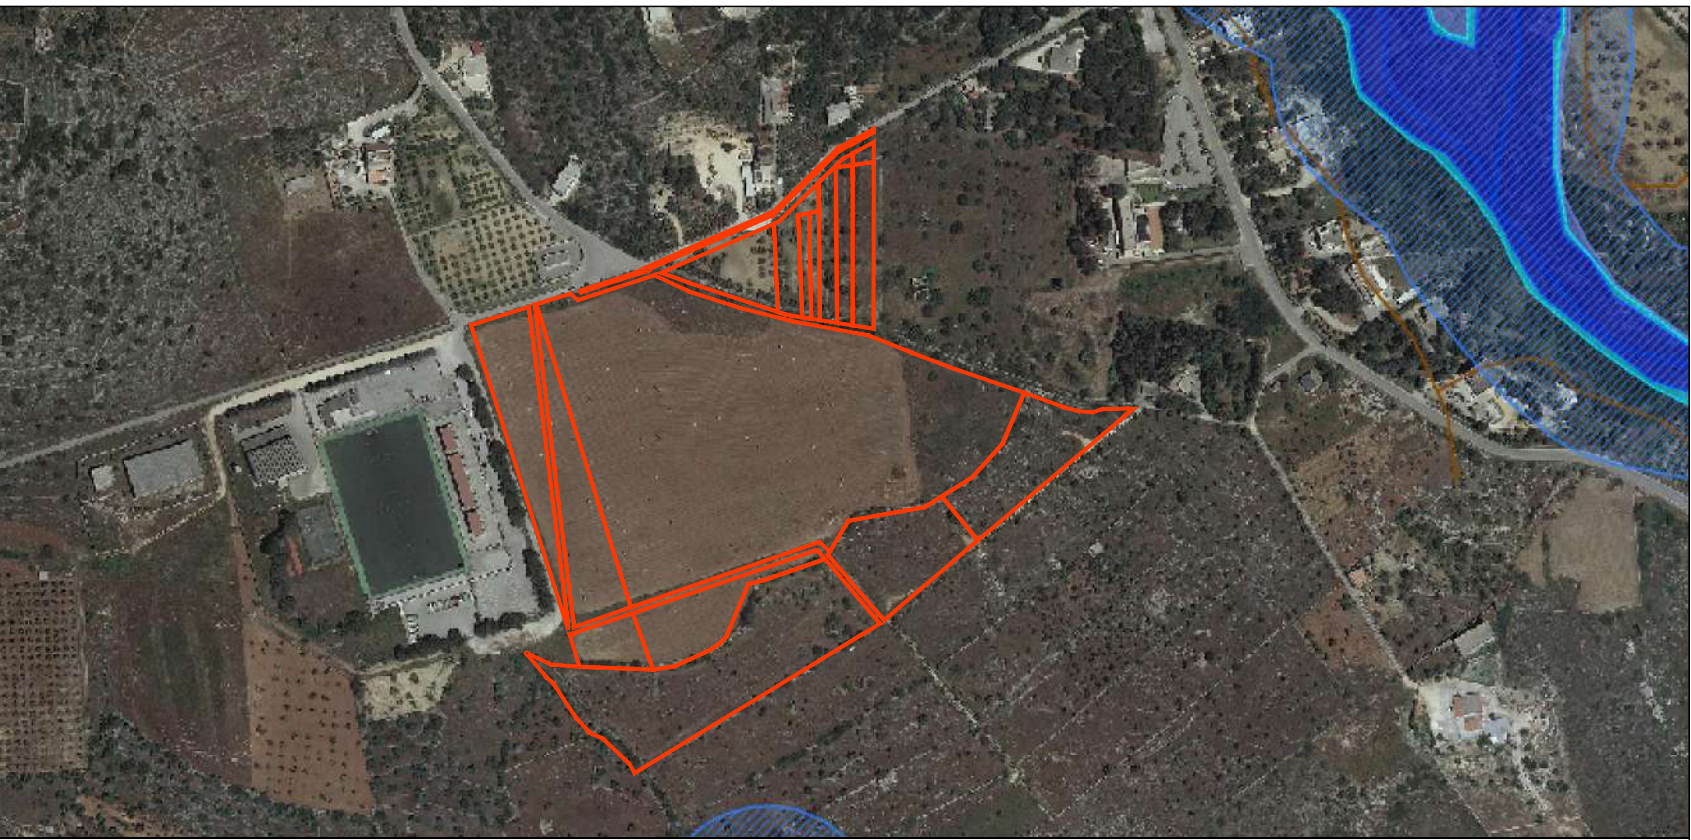


STRALCIO PAI - Scala 1:5.000
Piano di Assetto Idrogeologico

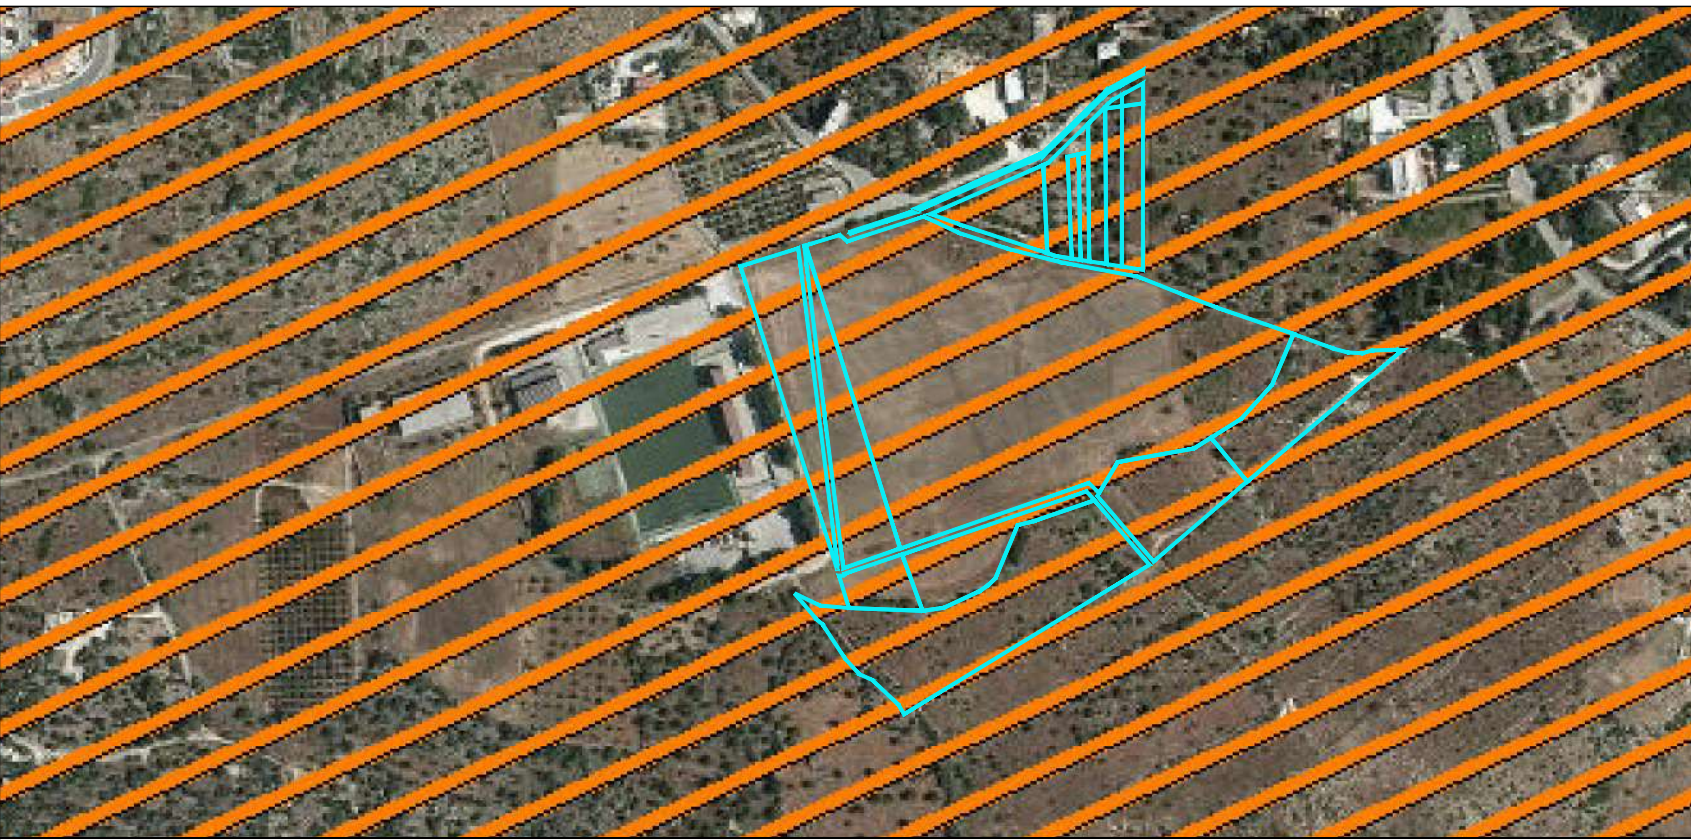

STRALCIO PTA - Scala 1:5.000
Piano di Tutela delle Acque

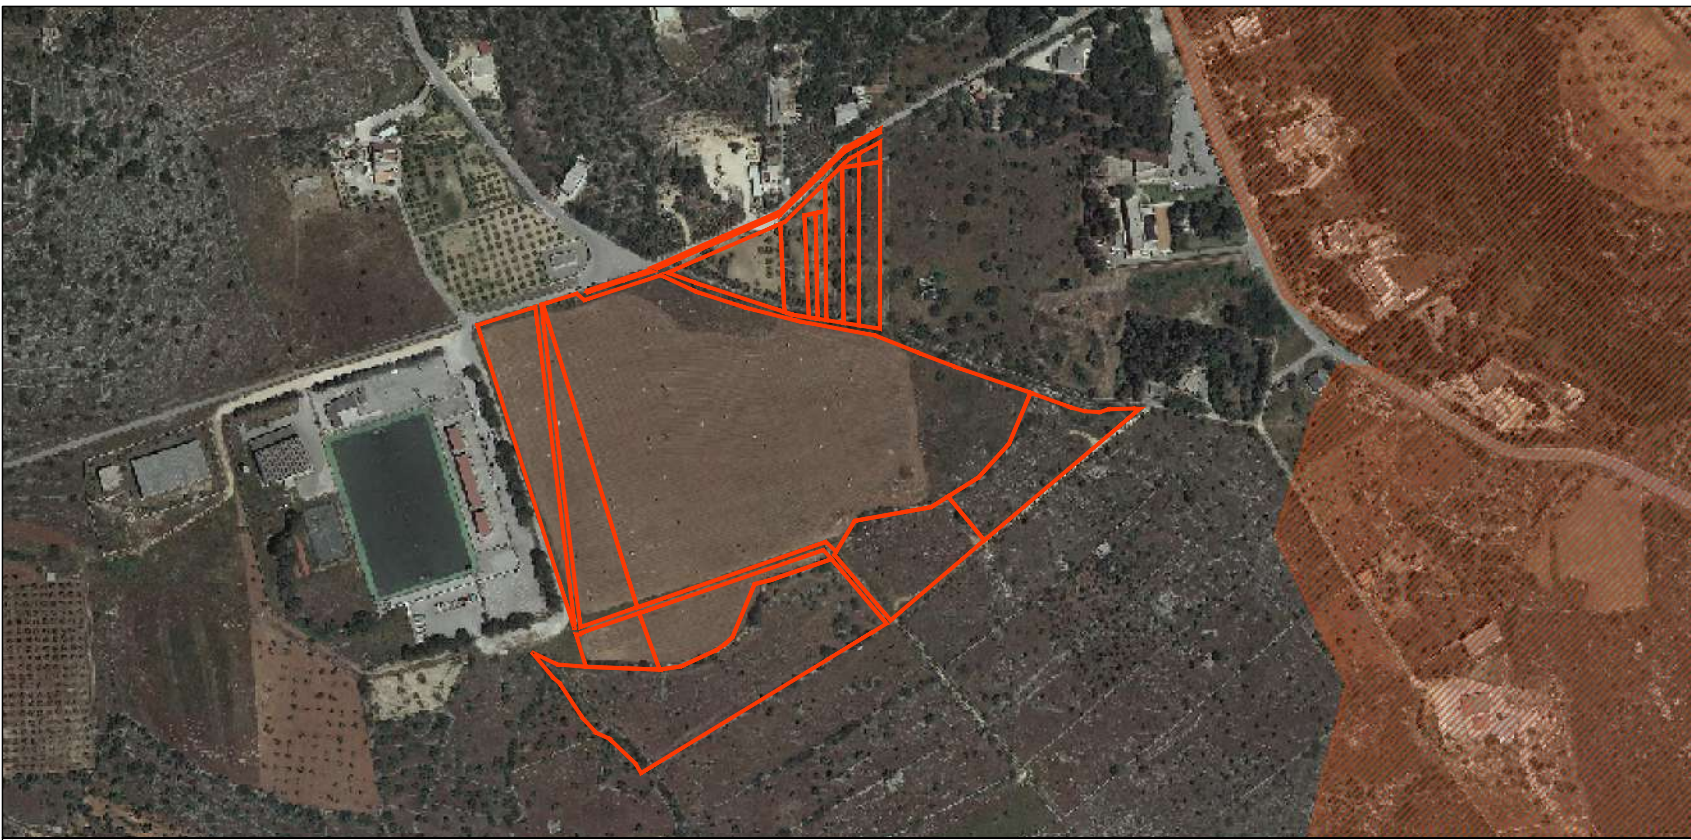


STRALCIO IBA - Scala 1:5.000
Important Bird Areas

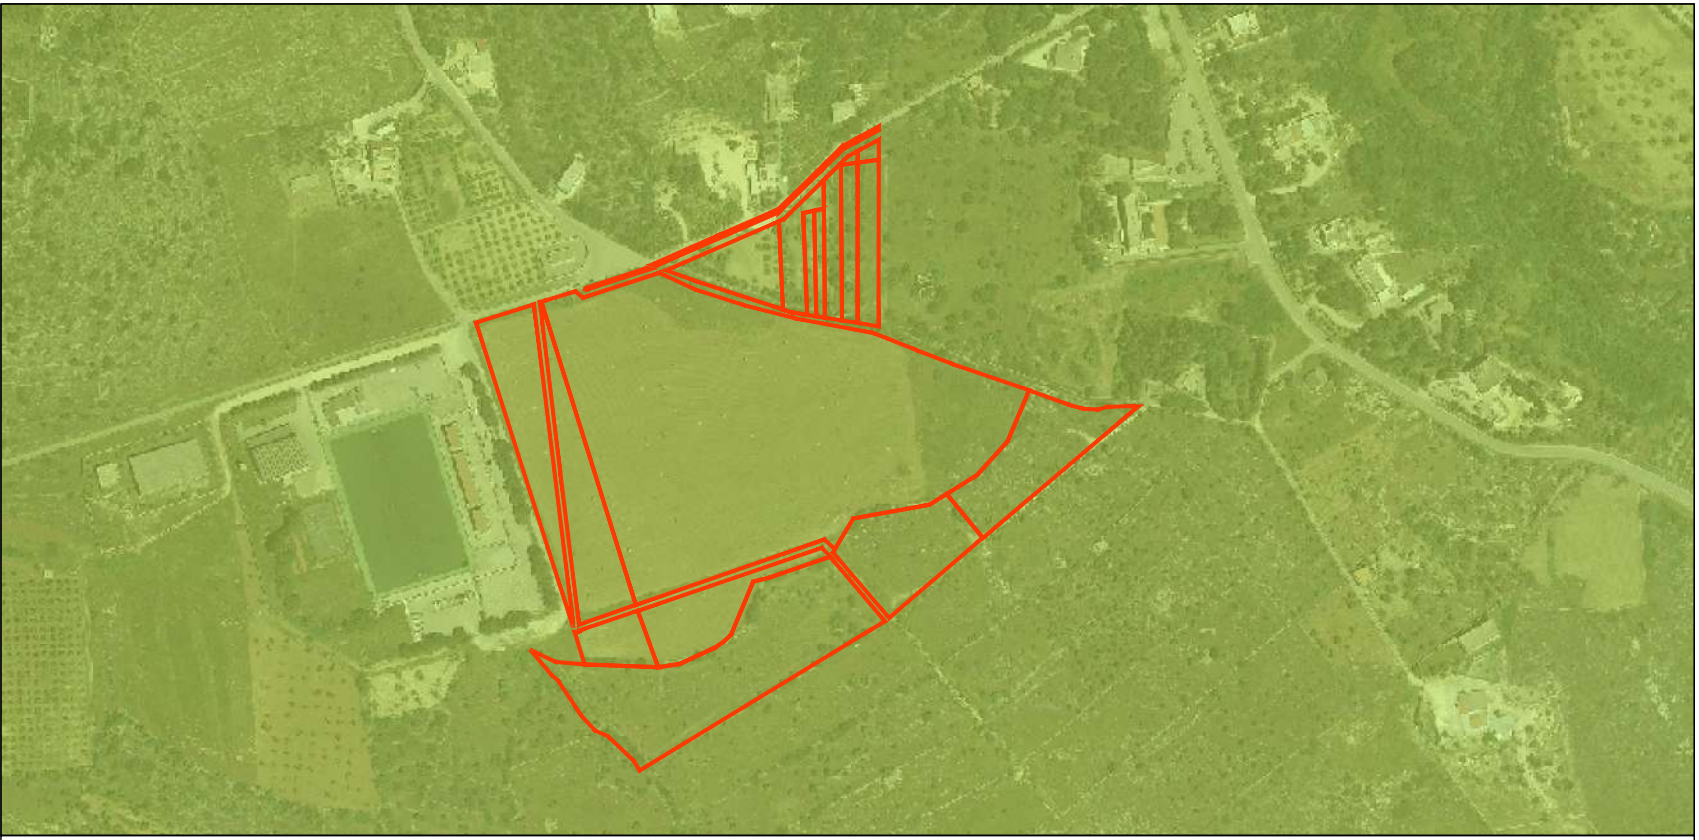


STRALCIO PPTR - Scala 1:5.000
5. Ambiti Paesaggistici



STRALCIO PPTR - Scala 1:5.000
6.1.2 Componenti Idrologiche

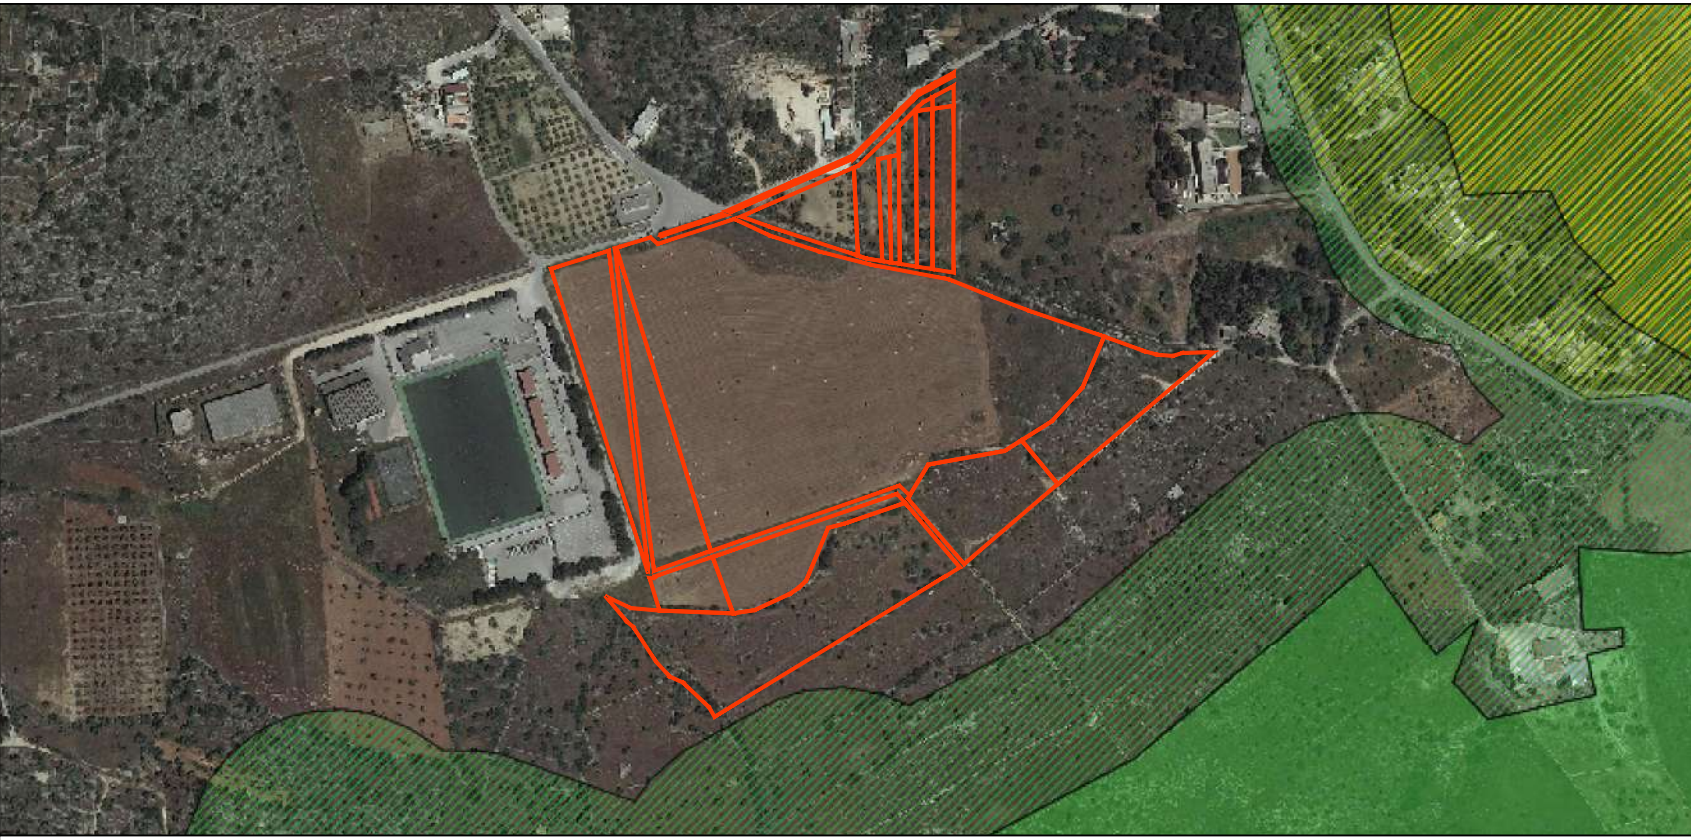

STRALCIO PPTR - Scala 1:5.000
6.2.2 Componenti delle Aree Protette e dei Siti Naturalistici

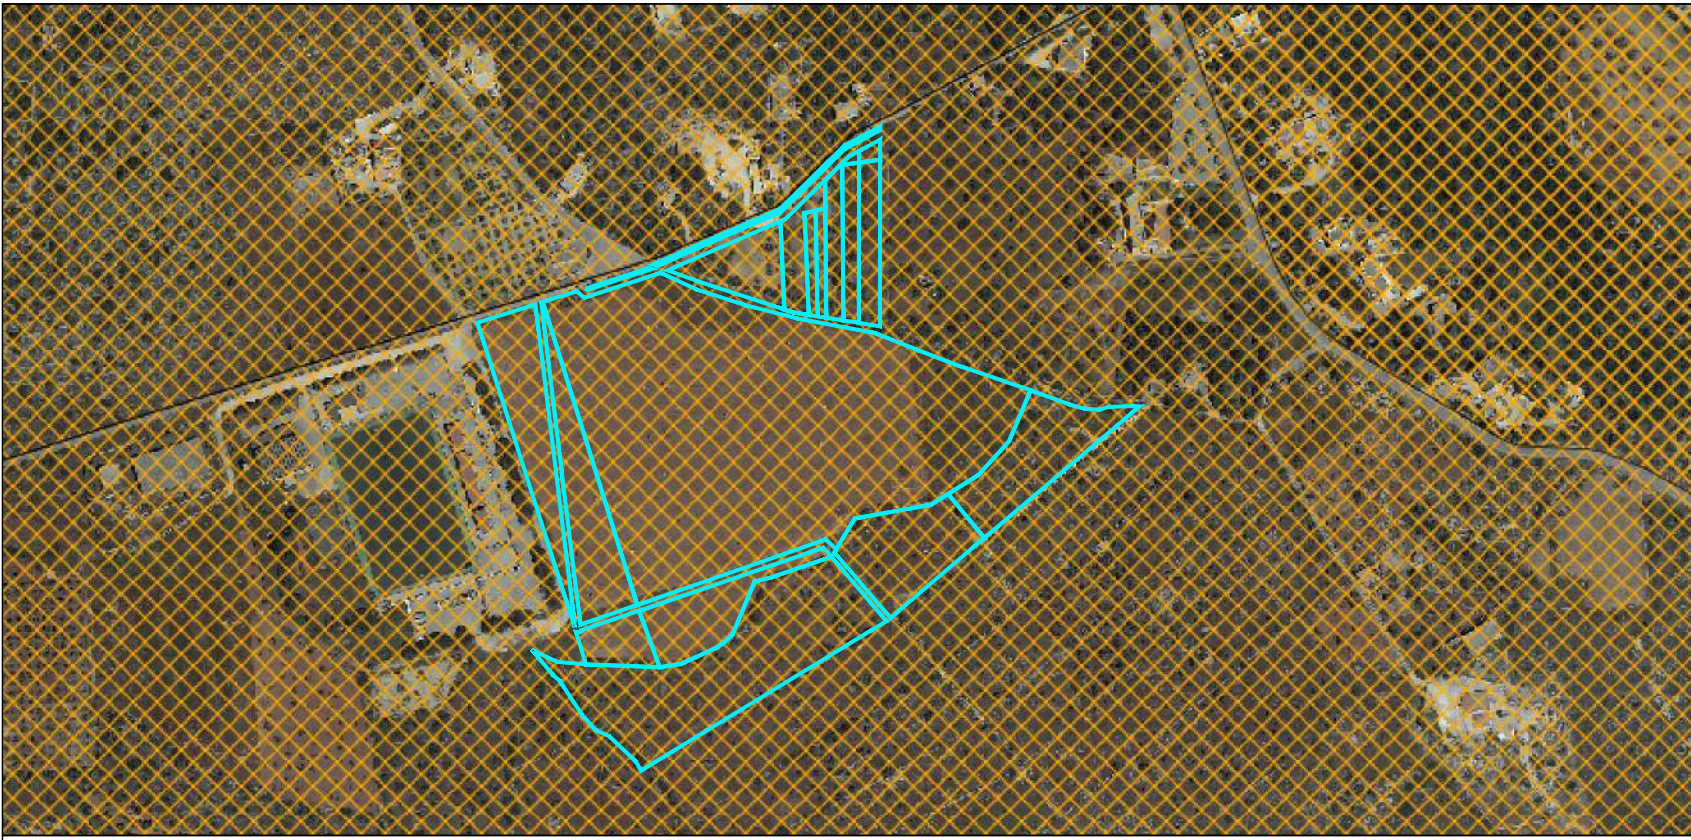

STRALCIO PPTR - Scala 1:5.000
6.3.1 Componenti Culturali e Insediative