

S.T.A. NOVEMBRE S.r.l. - Società di Ingegneria
Via Sandro Pertini n°1, 70010 Locorotondo (BA)
e-mail: stanovembre@gmail.com
stanovembre@pec.it
Tel./Fax.: +39 080 2461008

Onofrio
Novembre
11.05.2026
10:28:57
GMT+02:00



Comune di Mottola

PROVINCIA DI TARANTO

PROGETTO: Piano di Lottizzazione di iniziativa privata, attuativo delle previsioni di P.R.G. vigente, della "Zona D6.1 Turistico Residenziale" - Comparto P.L. D6.1a

Committente

"CL.AN.DE. Società Semplice"

Progettista

Arch. Chiara SASSO

(documento informatico firmato digitalmente ai sensi dell'art. 24 D.Lgs. 82/2005 e ss.mm.ii.)

Progettista

Ing. Onofrio NOVEMBRE

(documento informatico firmato digitalmente ai sensi dell'art. 24 D.Lgs. 82/2005 e ss.mm.ii.)

Progettista

Geom. Gianfranco NOVEMBRE

(documento informatico firmato digitalmente ai sensi dell'art. 24 D.Lgs. 82/2005 e ss.mm.ii.)

DATA 1^ EMISSIONE

Locorotondo, 25 marzo 2025

REVISIONE

Locorotondo, 01 aprile 2026

REVISIONE

TAVOLA

R3


SCALA

OGGETTO: Documentazione Fotografica

Nord



orientamento

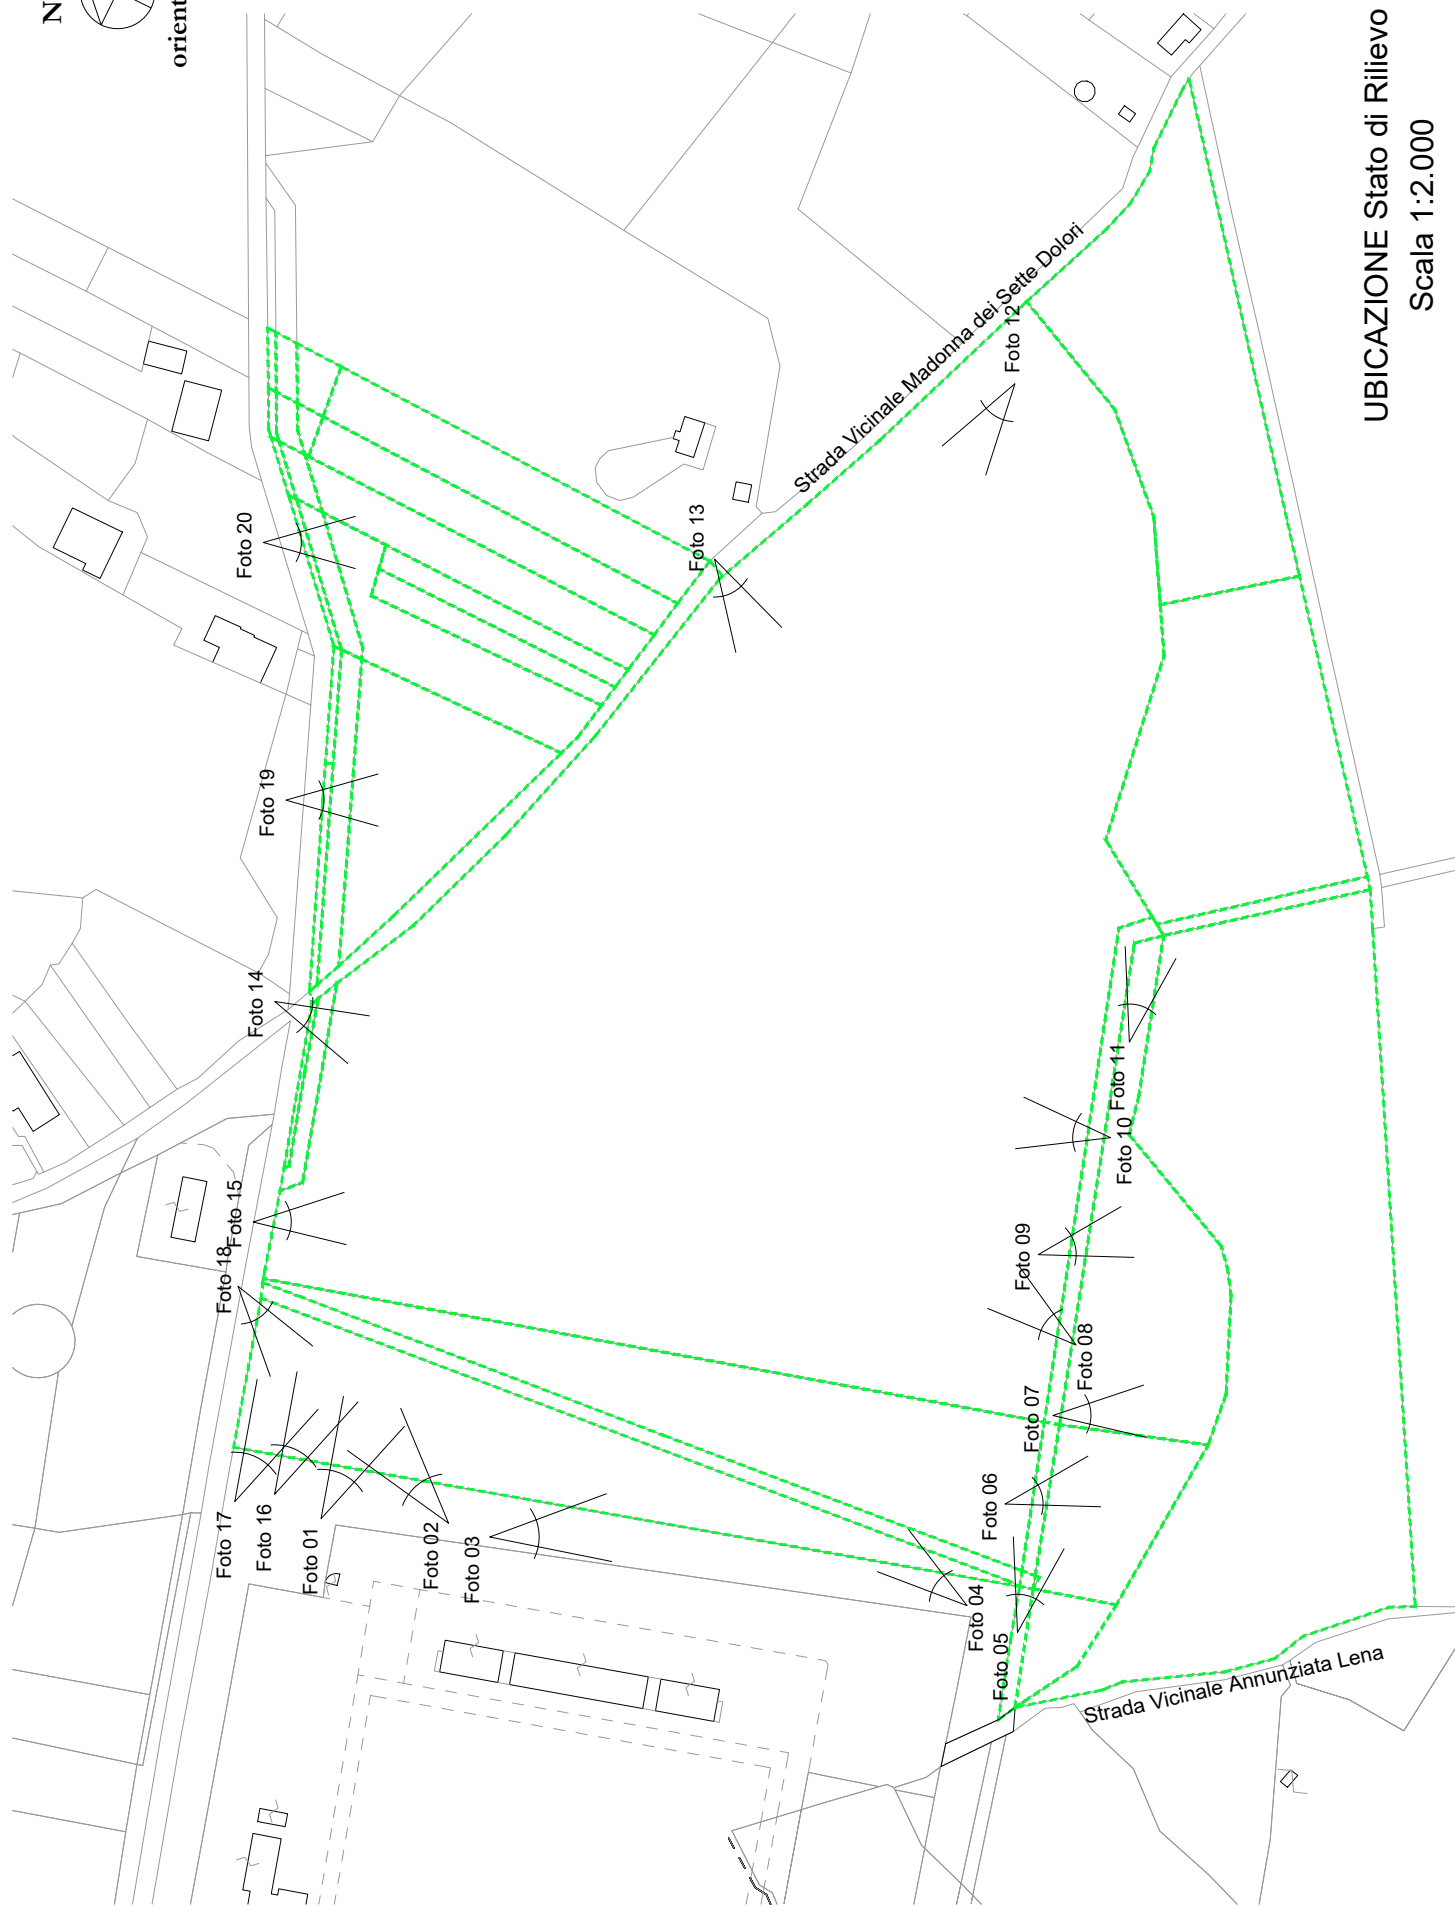

UBICAZIONE Stato di Rilievo

Scala 1:2.000

S.T.A. NOVEMBRE S.r.l. – SOCIETÀ DI INGEGNERIA
Via Sandro Pertini n°1, 70010 Locorotondo (BA)
e-mail: stanovembre@gmail.com stanovembre@pec.it



FOTO 1



FOTO 2



FOTO 3



FOTO 4



FOTO 5



FOTO 6



FOTO 7



FOTO 8



FOTO 9



FOTO 10



FOTO 11



FOTO 12



FOTO 13



FOTO 14



FOTO 15



FOTO 16



FOTO 17



FOTO 18



FOTO 19



FOTO 20

Locorotondo, 01 aprile 2026

I Tecnici:

(Arch. **Chiara SASSO**)

(documento informatico firmato digitalmente ai sensi
dell'art. 24 D.Lgs. 82/2005 e ss.mm.ii.)

(Ing. **Onofrio NOVEMBRE**)

(documento informatico firmato digitalmente ai sensi
dell'art. 24 D.Lgs. 82/2005 e ss.mm.ii.)

(Geom. **Gianfranco NOVEMBRE**)

(documento informatico firmato digitalmente ai sensi
dell'art. 24 D.Lgs. 82/2005 e ss.mm.ii.)