
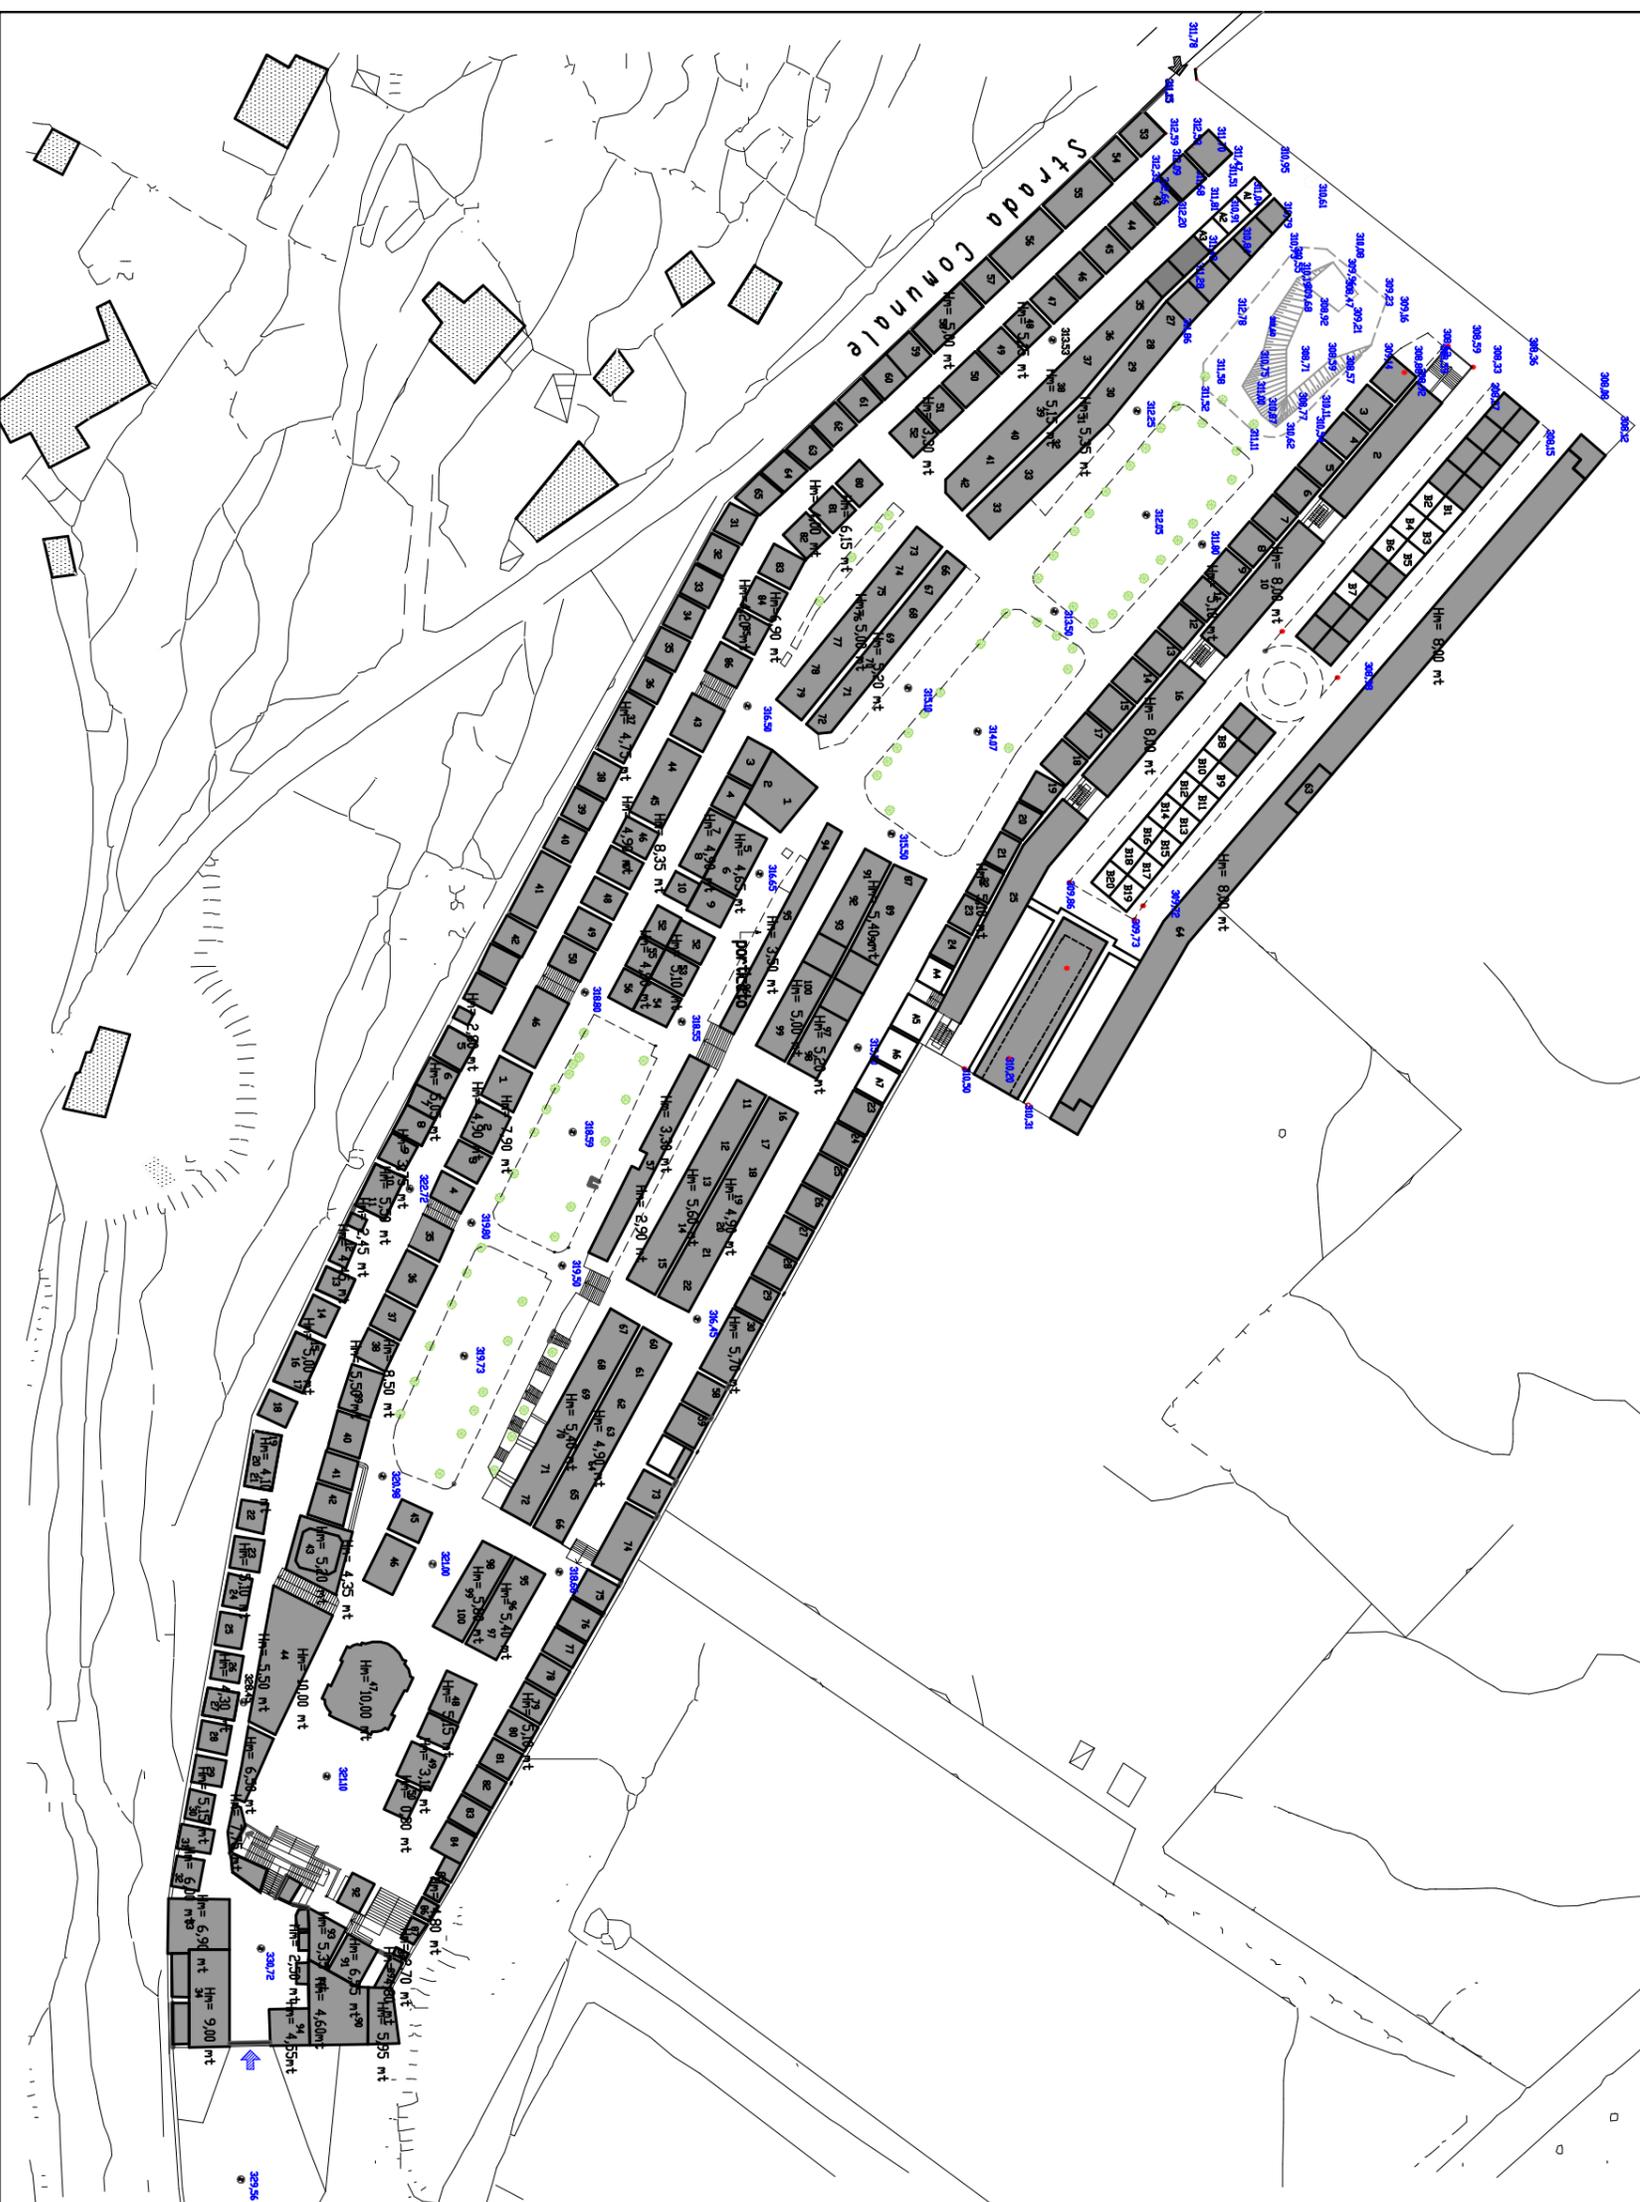


Nord

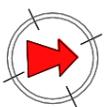

CITTA'
di

MOTTOLOLA

Piano Regolatore Cimiteriale

**VARIANTE GENERALE
AL
PIANO REGOLATORE
CIMITERIALE
PER LA REALIZZAZIONE DI
20 CAPPELLE GENTILIZIE
80 OSSARI
650 LOCULI**

elaborato:

TAV. 3

oggetto:

Planimetria di progetto

scale:

1:1000

realizzato:

Ing Amedeo D'Onghia
Ufficio Tecnico

